


Schalltechnische Untersuchung Gemeinde Böhen Bebauungsplan "Wohngebiet Im Tal"

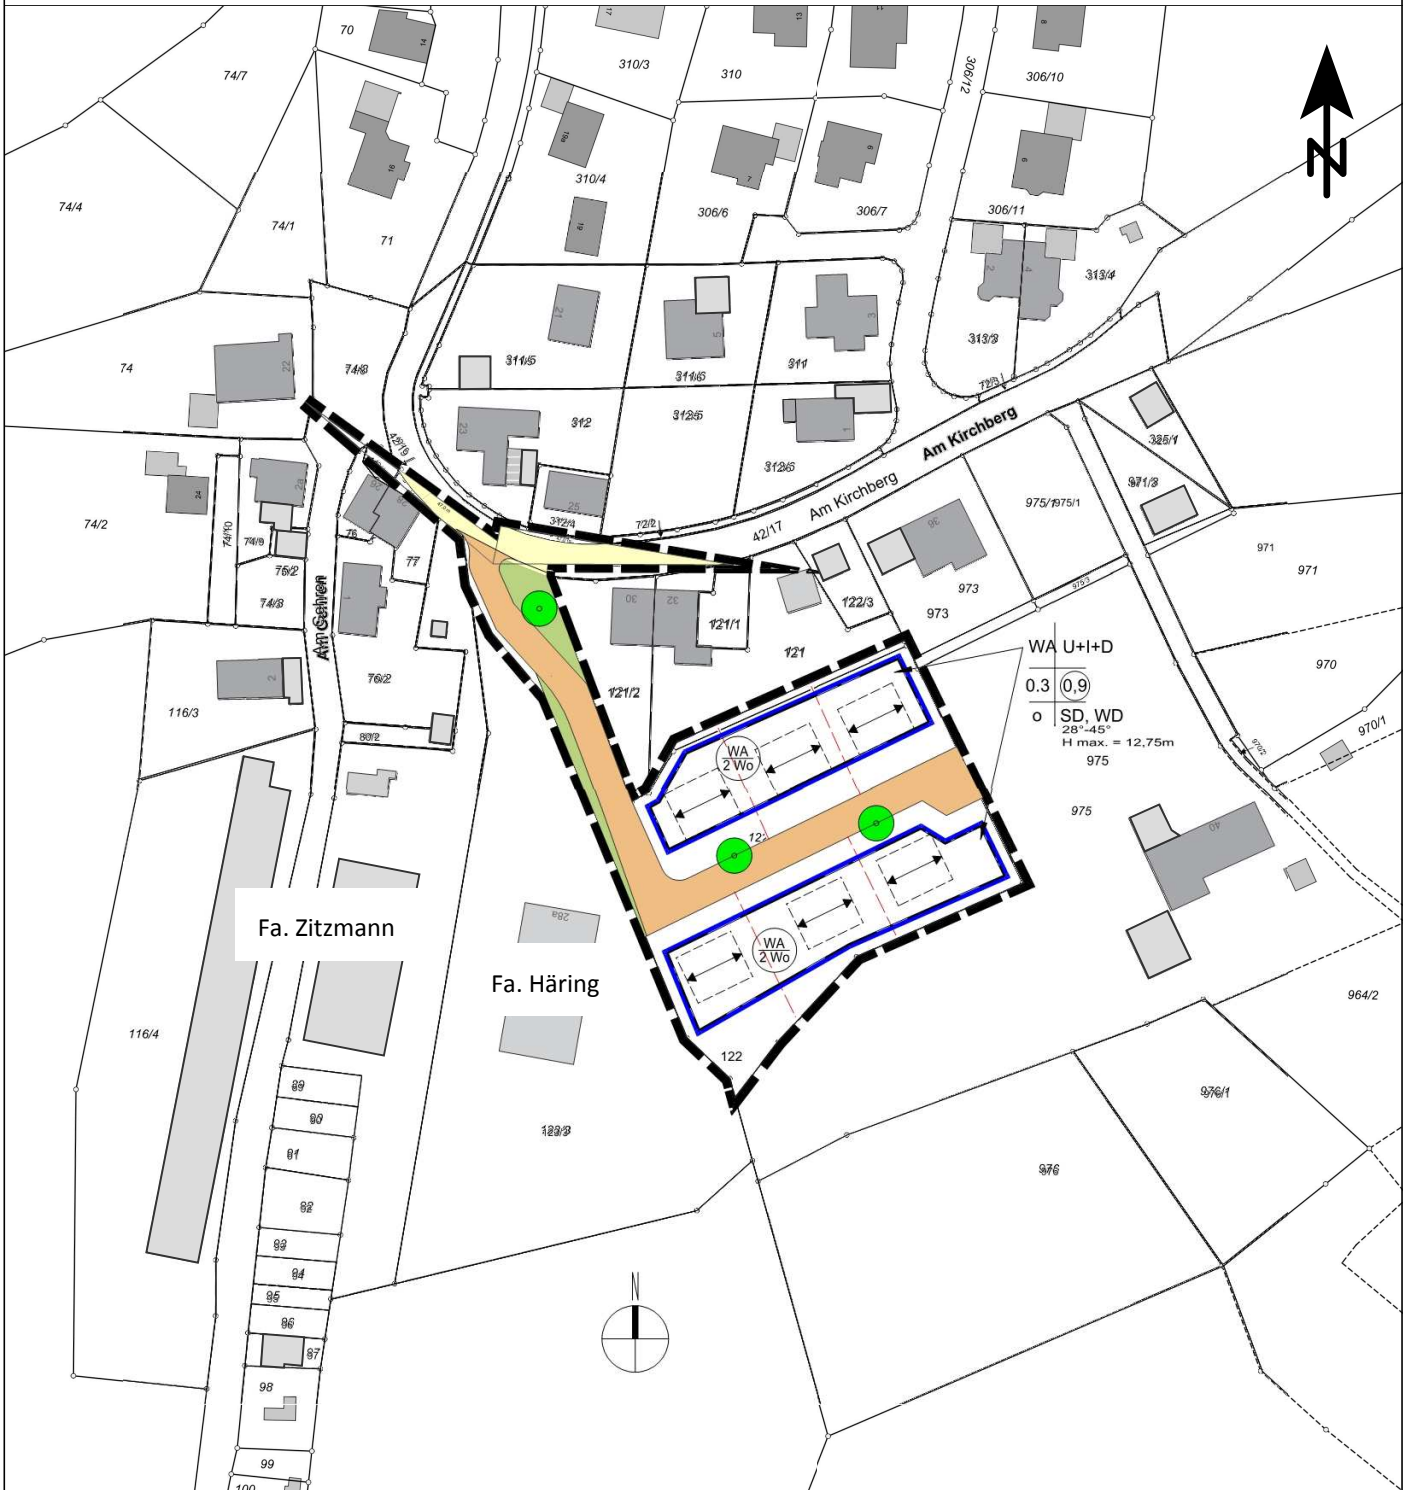

Zeichenerklärung

- Geltungsbereich des Bebauungsplans
- Hauptgebäude
- Nebengebäude
- Bodeneffekte

Übersichtslageplan

Maßstab: 1:1500
 Bearbeitungsstand: 03/2019
 Projekt: 2019 1304

Anlage 1

Auftraggeber:

Gemeinde Böhen
 Wiesenstraße 2
 87736 Böhen

Auftragnehmer:

em plan
 Planung + Beratung
 im Immissionsschutz
 Westheimer Straße 22
 86356 Neusäß
 0821/455 179 0
 info@em-plan.com