







Schalltechnische Untersuchung Gemeinde Böhen Bebauungsplan "Wohngebiet Im Tal"

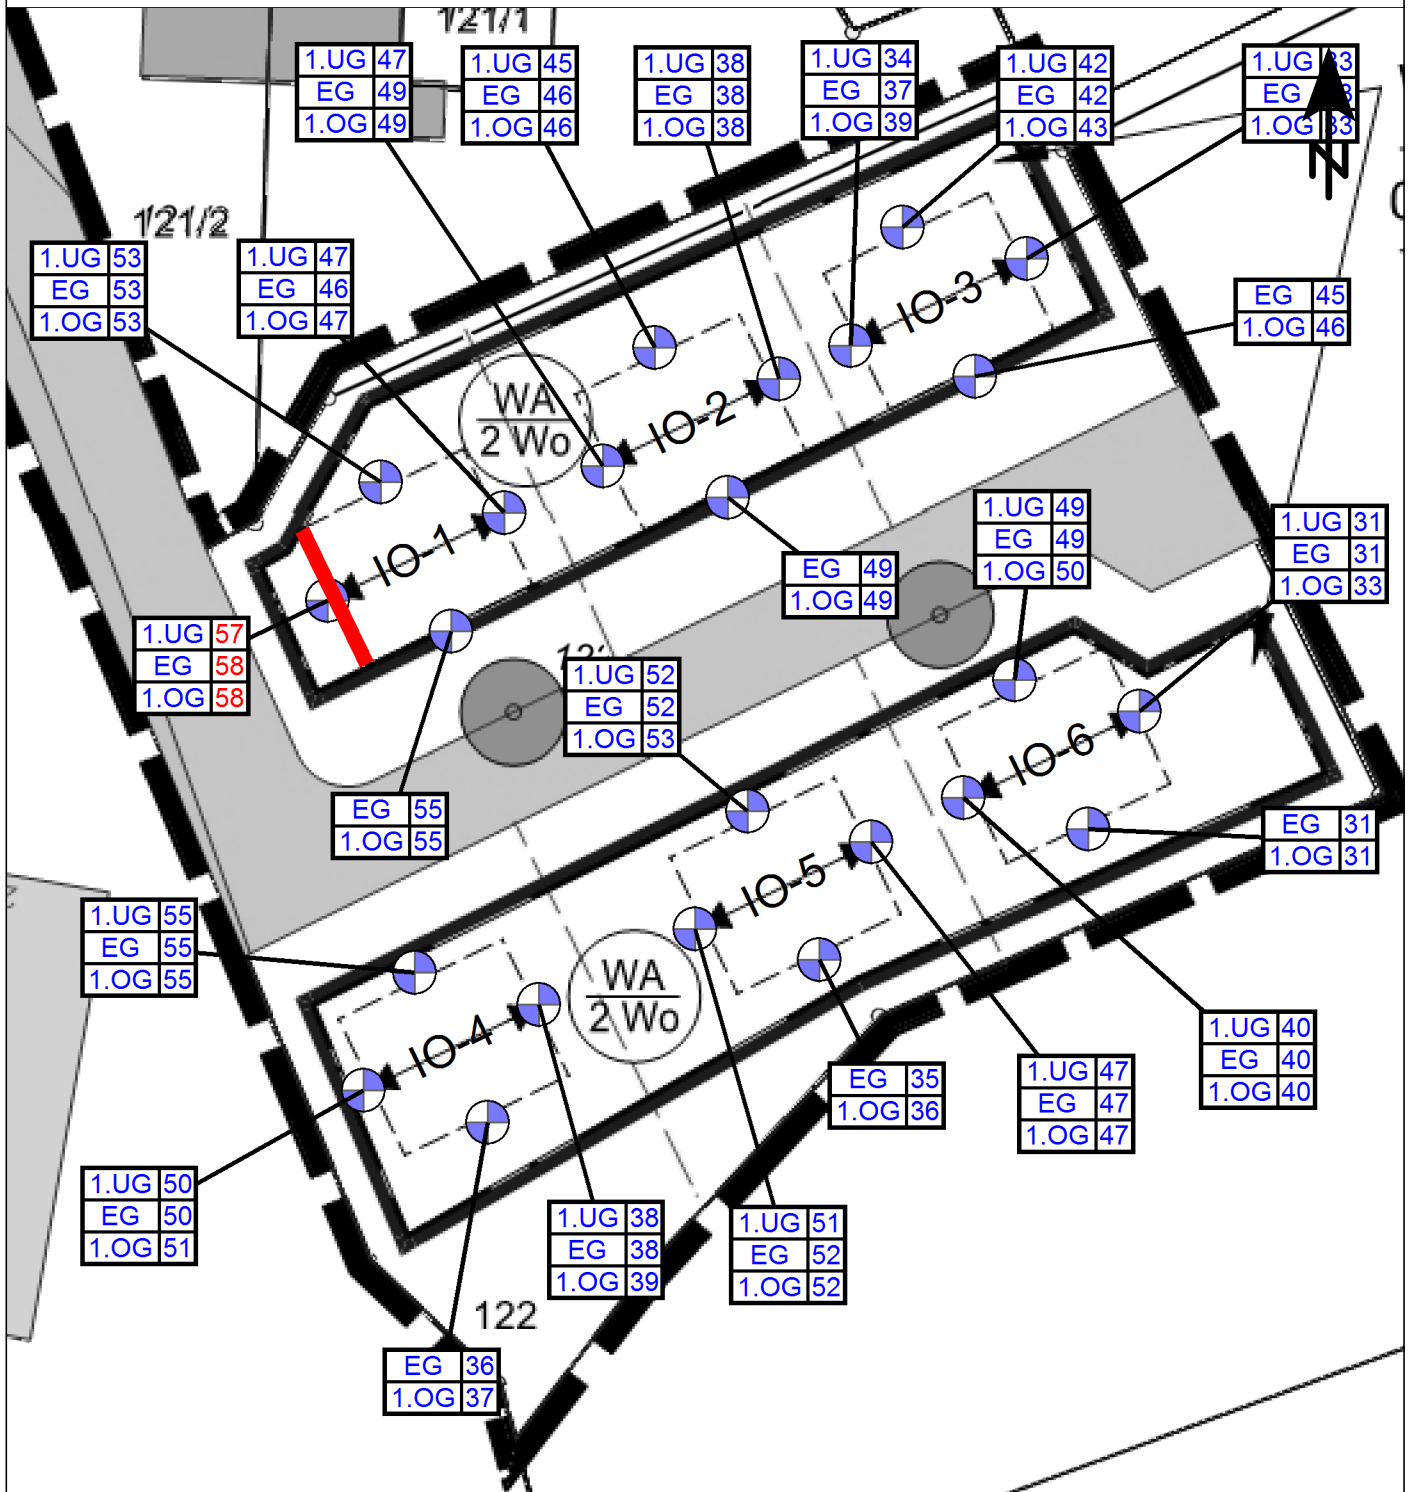

Zeichenerklärung

-  Geltungsbereich
-  Hauptgebäude
-  Nebengebäude
-  Fassade mit Grenzwertüberschreitung
-  Pegeltabelle

 Lageplan Beurteilungspegel, tags

Maßstab: 1:500
 Bearbeitungsstand: 05/2019
 Projekt: 2019 1304

Anlage 3.1

Auftraggeber:

Gemeinde Böhen
 Wiesenstraße 2
 87736 Böhen

Auftragnehmer:

em plan
 Planung + Beratung
 im Immissionsschutz
 Westheimer Straße 22
 86356 Neusäß
 0821/455 179 0
 info@em-plan.com