


Schalltechnische Untersuchung Gemeinde Böhen Bebauungsplan "Wohngebiet Im Tal"

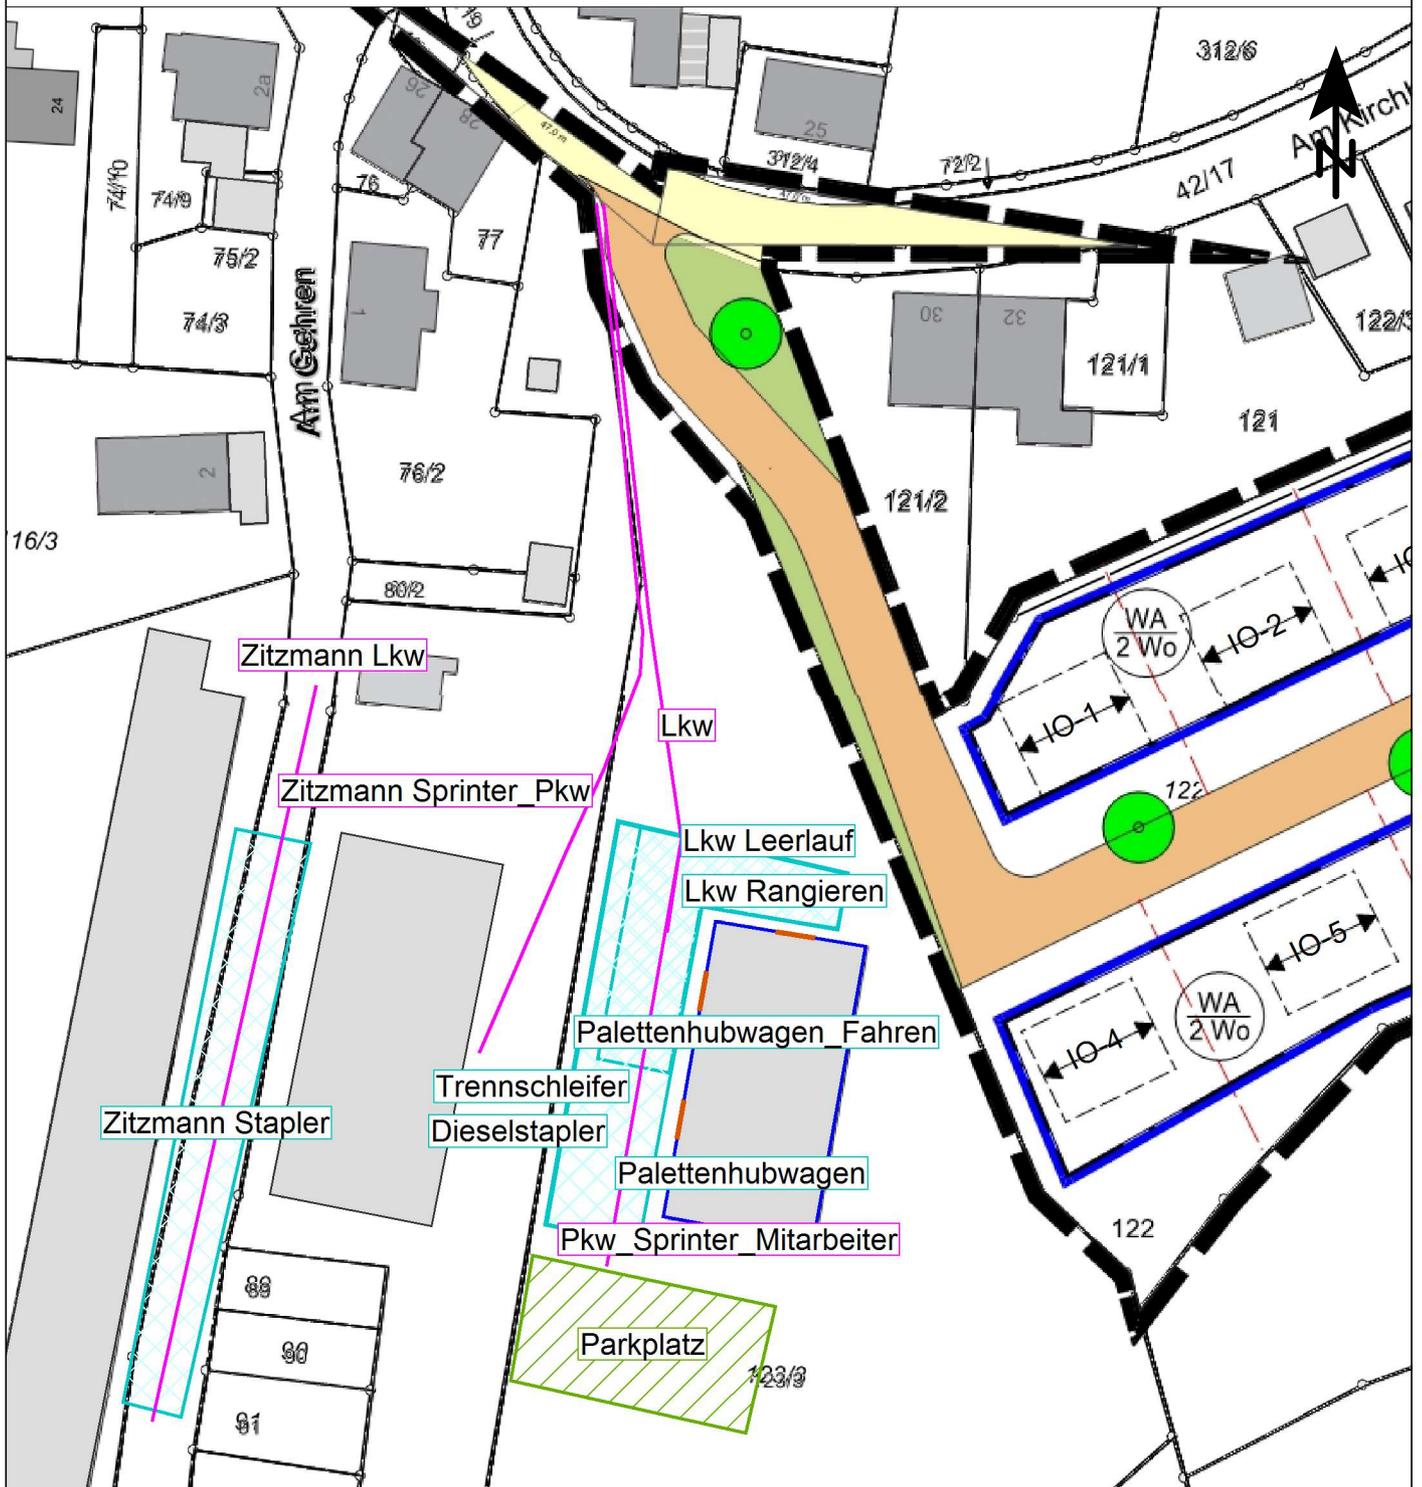

Zeichenerklärung

- Geltungsbereich
- Hauptgebäude
- Nebengebäude
- Linienquelle
- Flächenquelle
- Parkplatz

Übersicht der Schallquellen

Maßstab: 1:2000
 Bearbeitungsstand: 03/2019
 Projekt: 2019 1304

Anlage 2

Auftraggeber:

Gemeinde Böhen
 Wiesenstraße 2
 87736 Böhen

Auftragnehmer:

em plan
Planung + Beratung
 im Immissionsschutz
 Westheimer Straße 22
 86356 Neusäß
 0821/455 179 0
 info@em-plan.com